

# BUCHHOLZ

## KREIS FALLINGBOSTEL

### BEBAUUNGSPLAN NR.1

### "NORDWESTLICH DER ORTSLAGE"

Handverschr. Blatt versch.  
 7  
 Maßstab 1:1000  
 176 DM 00 III  
 Buch Nr. I, 111104162  
 Ergänzung der Flurstücke  
 99/6 Flur 2  
 Nr. 33, - DM  
 nb I, 31374163  
 Fallingbostel, den 26. April 1963  
 KATASTERAMT  
 im Auftrage:  
 D.W.M.




Katasteramt  
 im Auftrage  
 D.W.M.

Fallingbostel, den 9. August 1962  
 KATASTERAMT  
 im Auftrage:  
 D.W.M.



Fallingbostel, den 9. Aug. 1962  
 Katasteramt  
 im Auftrage  
 D.W.M.

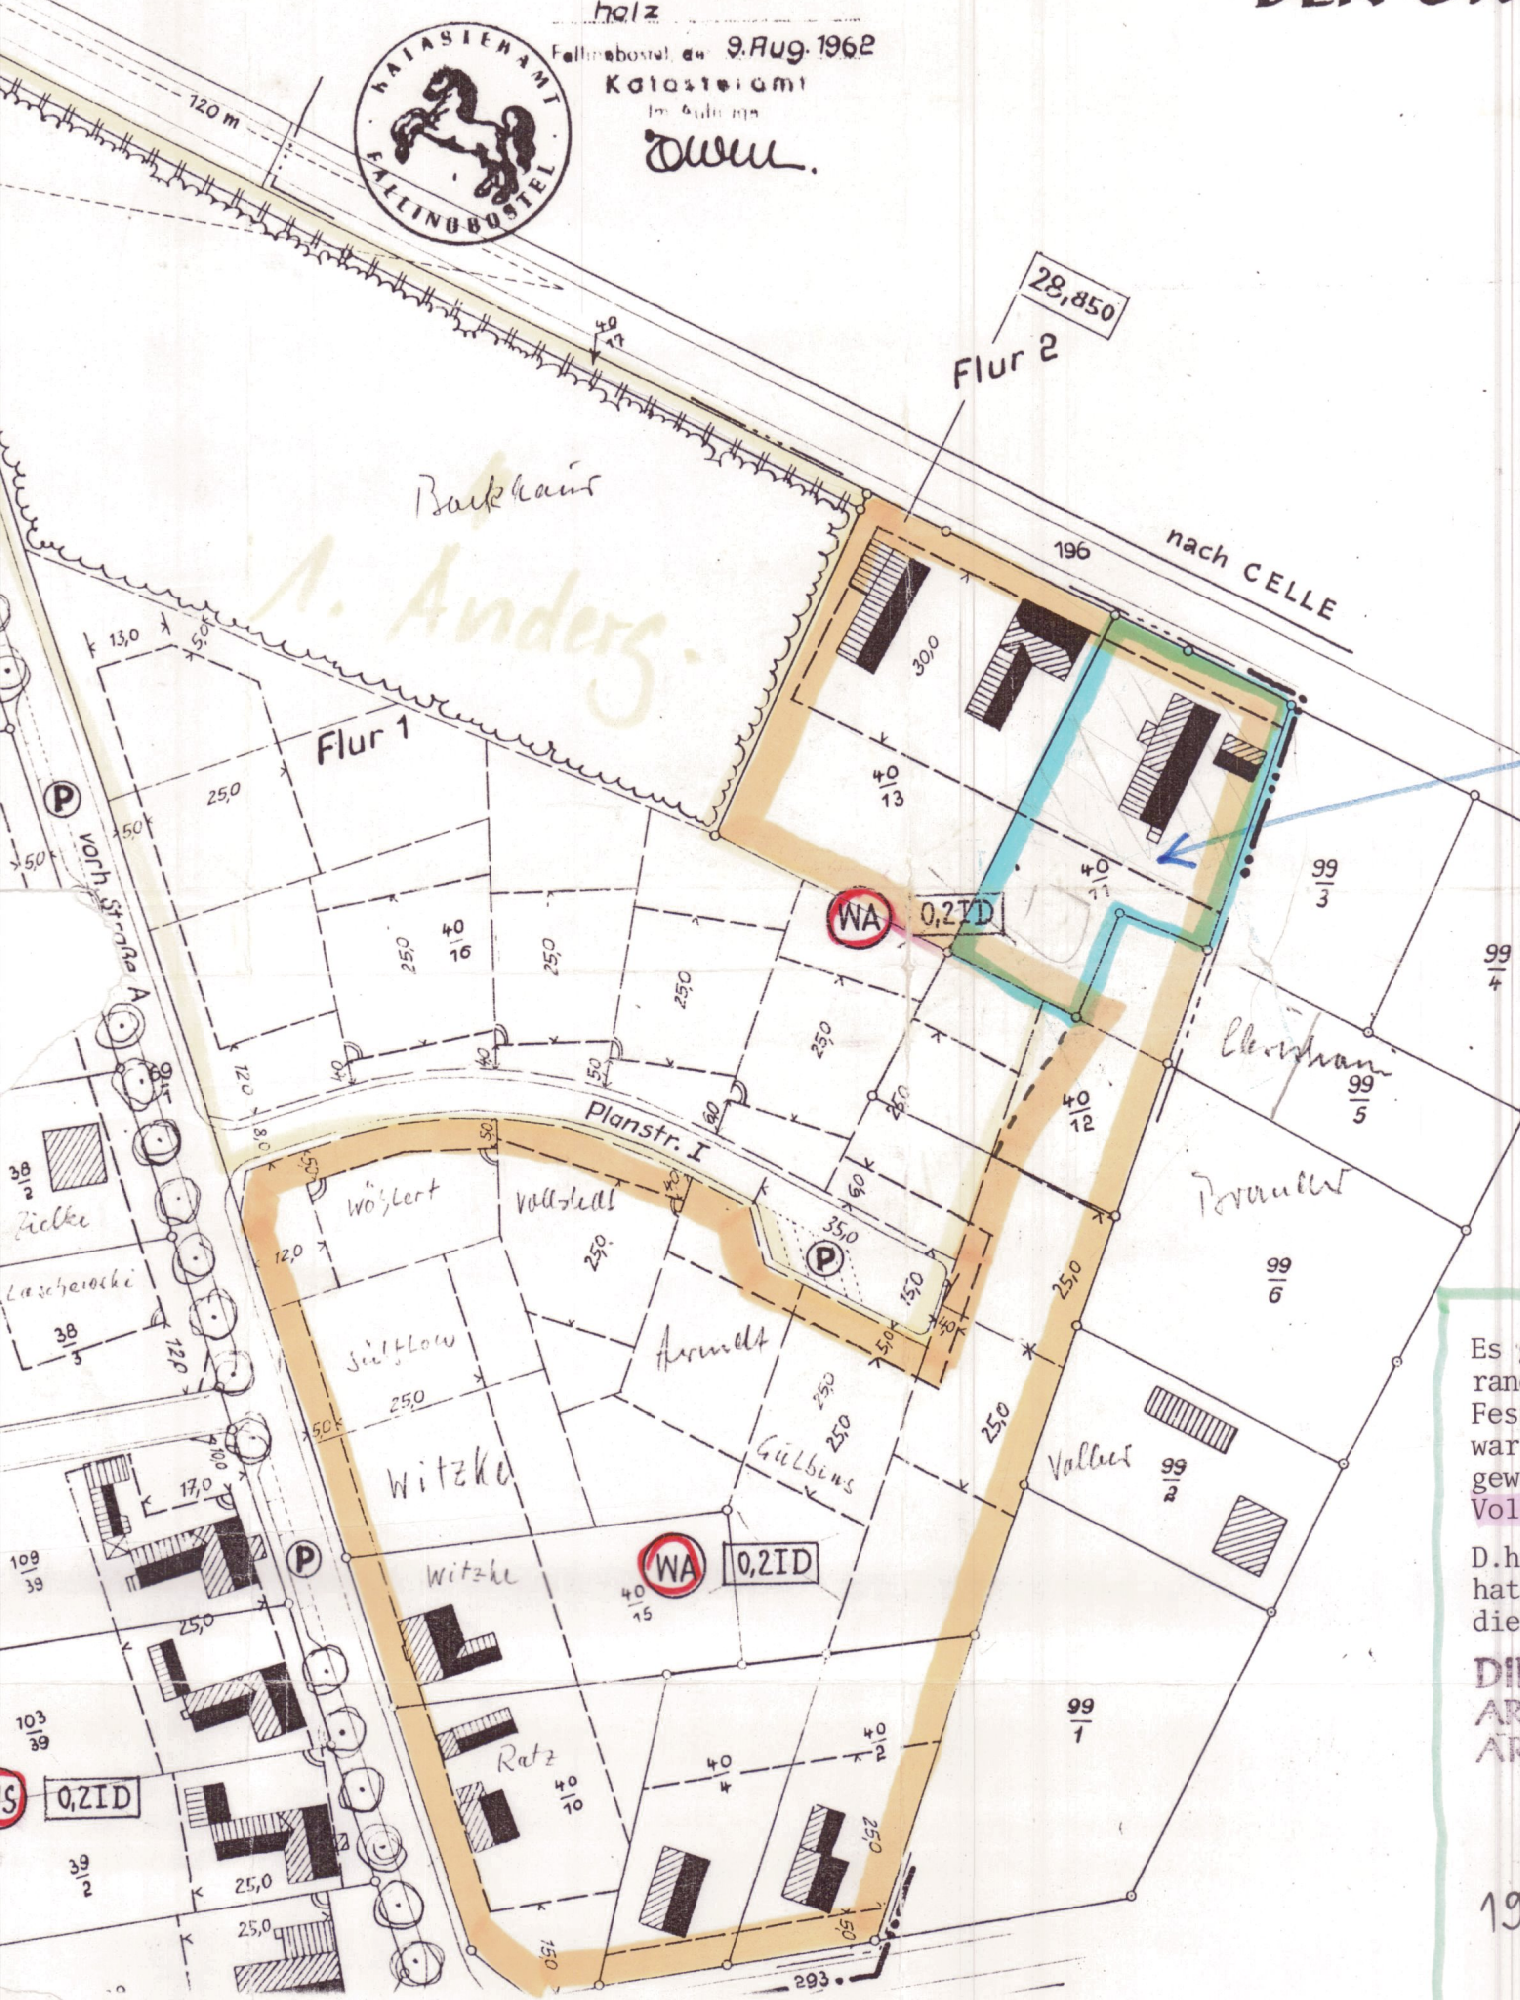

*N. Andersg.*

Plangebiet  
 von 1971

Welche GRZ  
 + Gfz gilt  
 für dieses  
 Grundstück?

eingegangen  
 7.2.91  
 Dipl.-Ing. Wlotzka

Es gelten für das orange umrandete WA-Gebiet weiter die Festsetzungen GFZ 0,2 (GRZ war und ist nicht ausgewiesen), Flur 2 Zahl der Vollgeschosse II.

D.h. die textliche 2.ÄNDERG. hat für dieses Gebiet nur die Z.d.V. erhöht.

DIPL. ING. K. WLOTZKA  
 ARCHITEKT / ORTSPLANER  
 ARCH.-K. NDS. EL. NR. 50  
 TILLYSTRASSE 4 B  
 3000 HANNOVER 91  
 TEL. 0511 / 42 48 65

19.2.91